


**Утверждена**  
 Постановлением администрации  
 Домбаровского района  
 Оренбургской области  
 от \_\_\_\_\_ № \_\_\_\_\_

**Схема расположения земельного участка или земельных  
 участков на кадастровом плане территории**

Условный номер земельного участка		
Площадь земельного участка: <b>2500.0 кв.м.</b>		
Местоположение: Российская Федерация, Оренбургская область, Домбаровский район , поселок Красночabanский, улица Урожайная		
Обозначение характерных точек границ	Координаты, м	
	X	Y
1	344607.83	3353161.70
2	344580.61	3353203.64
3	344538.67	3353176.41
4	344565.89	3353134.47

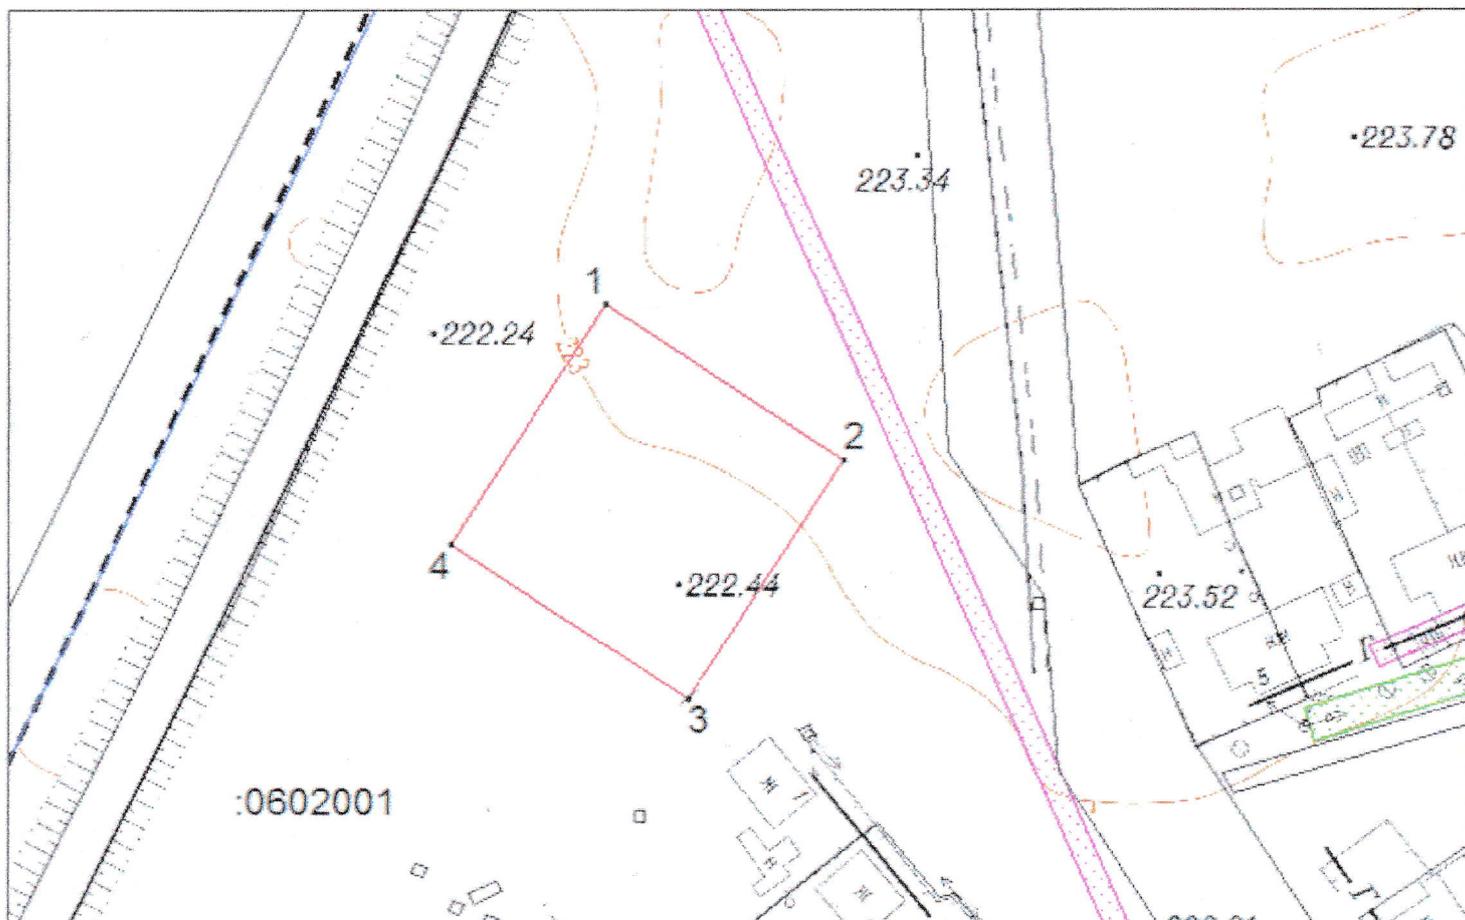

Масштаб 1:1300

Условные обозначения:	
<span style="color: red;">—</span>	- граница образуемого земельного участка
<span style="color: black;">—</span>	- граница учтенных земельных участков
<span style="color: blue;">—</span>	- граница кадастрового квартала
<span style="color: magenta;">—</span>	- граница зоны с особыми условиями использования территории (охранная зона газопровода)
<span style="color: green;">—</span>	- граница зоны с особыми условиями использования территории (охранная зона ЛЭП)
<span style="color: cyan;">—</span>	- граница зоны с особыми условиями использования территории (охранная зона водопровода)